



Aménagement de la traverse de Borgo

(2009)

Maîtrise d'ouvrage :

Collectivité Territoriale de Corse

Prestations réalisées :


EP - Avant-Projet – Projet – DCE

Dossier Loi sur l'eau – DUP – Etude de trafic

Montant estimé des travaux :

Section sud : 2 800 000 € HT

Section nord : 1 900 000 € HT

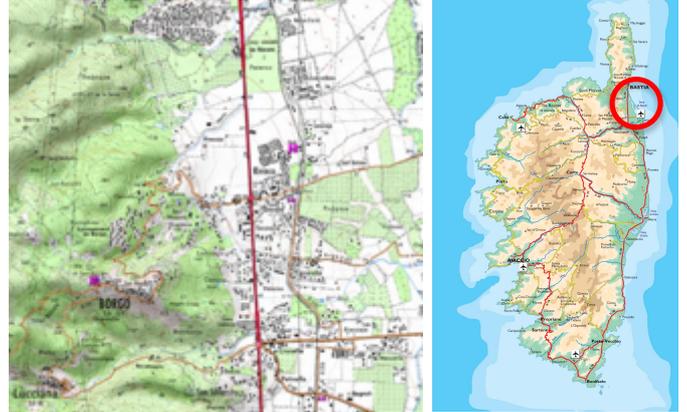

Caractéristiques du projet :

- Aménagement d'un boulevard urbain sur une longueur de 1,6 km
- Création d'un nouveau point d'échange
- Redimensionnement du carrefour actuel avec la RD 207
- Création de larges trottoirs et piste cyclable,
- Remise à niveau de l'assainissement pluvial et de l'éclairage public,
- Réalisation de plantations.



PROFIL EN TRAVERS TYPE
Echelle 1/100 ème

Trottoir	Piste cyclable	Voie	Voie de tourne-à-gauche	Voie	Piste cyclable	Trottoir
1,50 m	2,00 m				2,00 m	1,50 m
3,50 m		3,25 m	5,00 m (ou 3,00 m)	3,25 m	3,50 m	
18,50 m						

